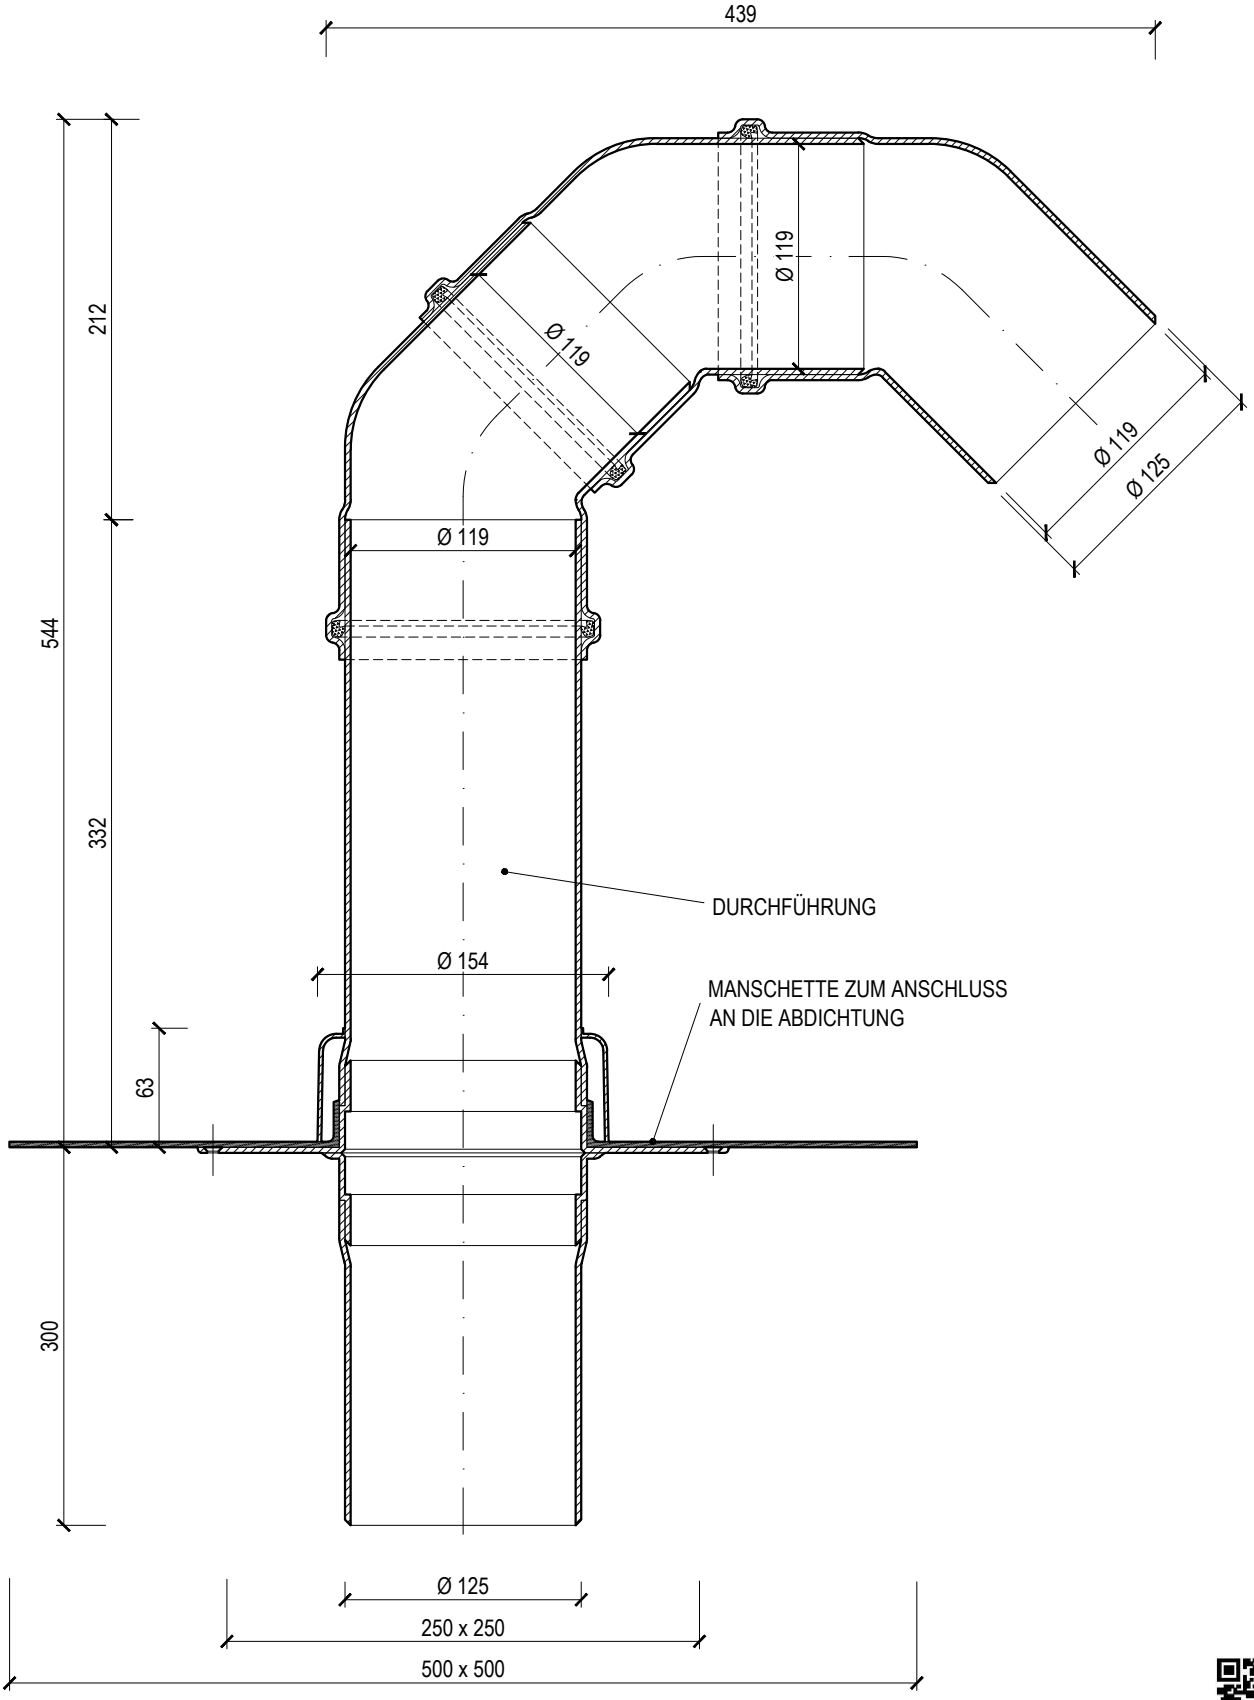

___ = standard manschette BIT und PVC, manschetten auf bestellung - FPO/TPO, EPDM, POCB, STE, PE

Name	**KABELDURCHFÜHRUNG**		
Type	**TWP 125 ___**	Massstab	1:4
Code	948110125	Material	POLYAMID

TOPWET® | ENTWÄSSERUNGSSYSTEME FÜR FLACHDÄCHER

export@topwet.cz www.topwet.de